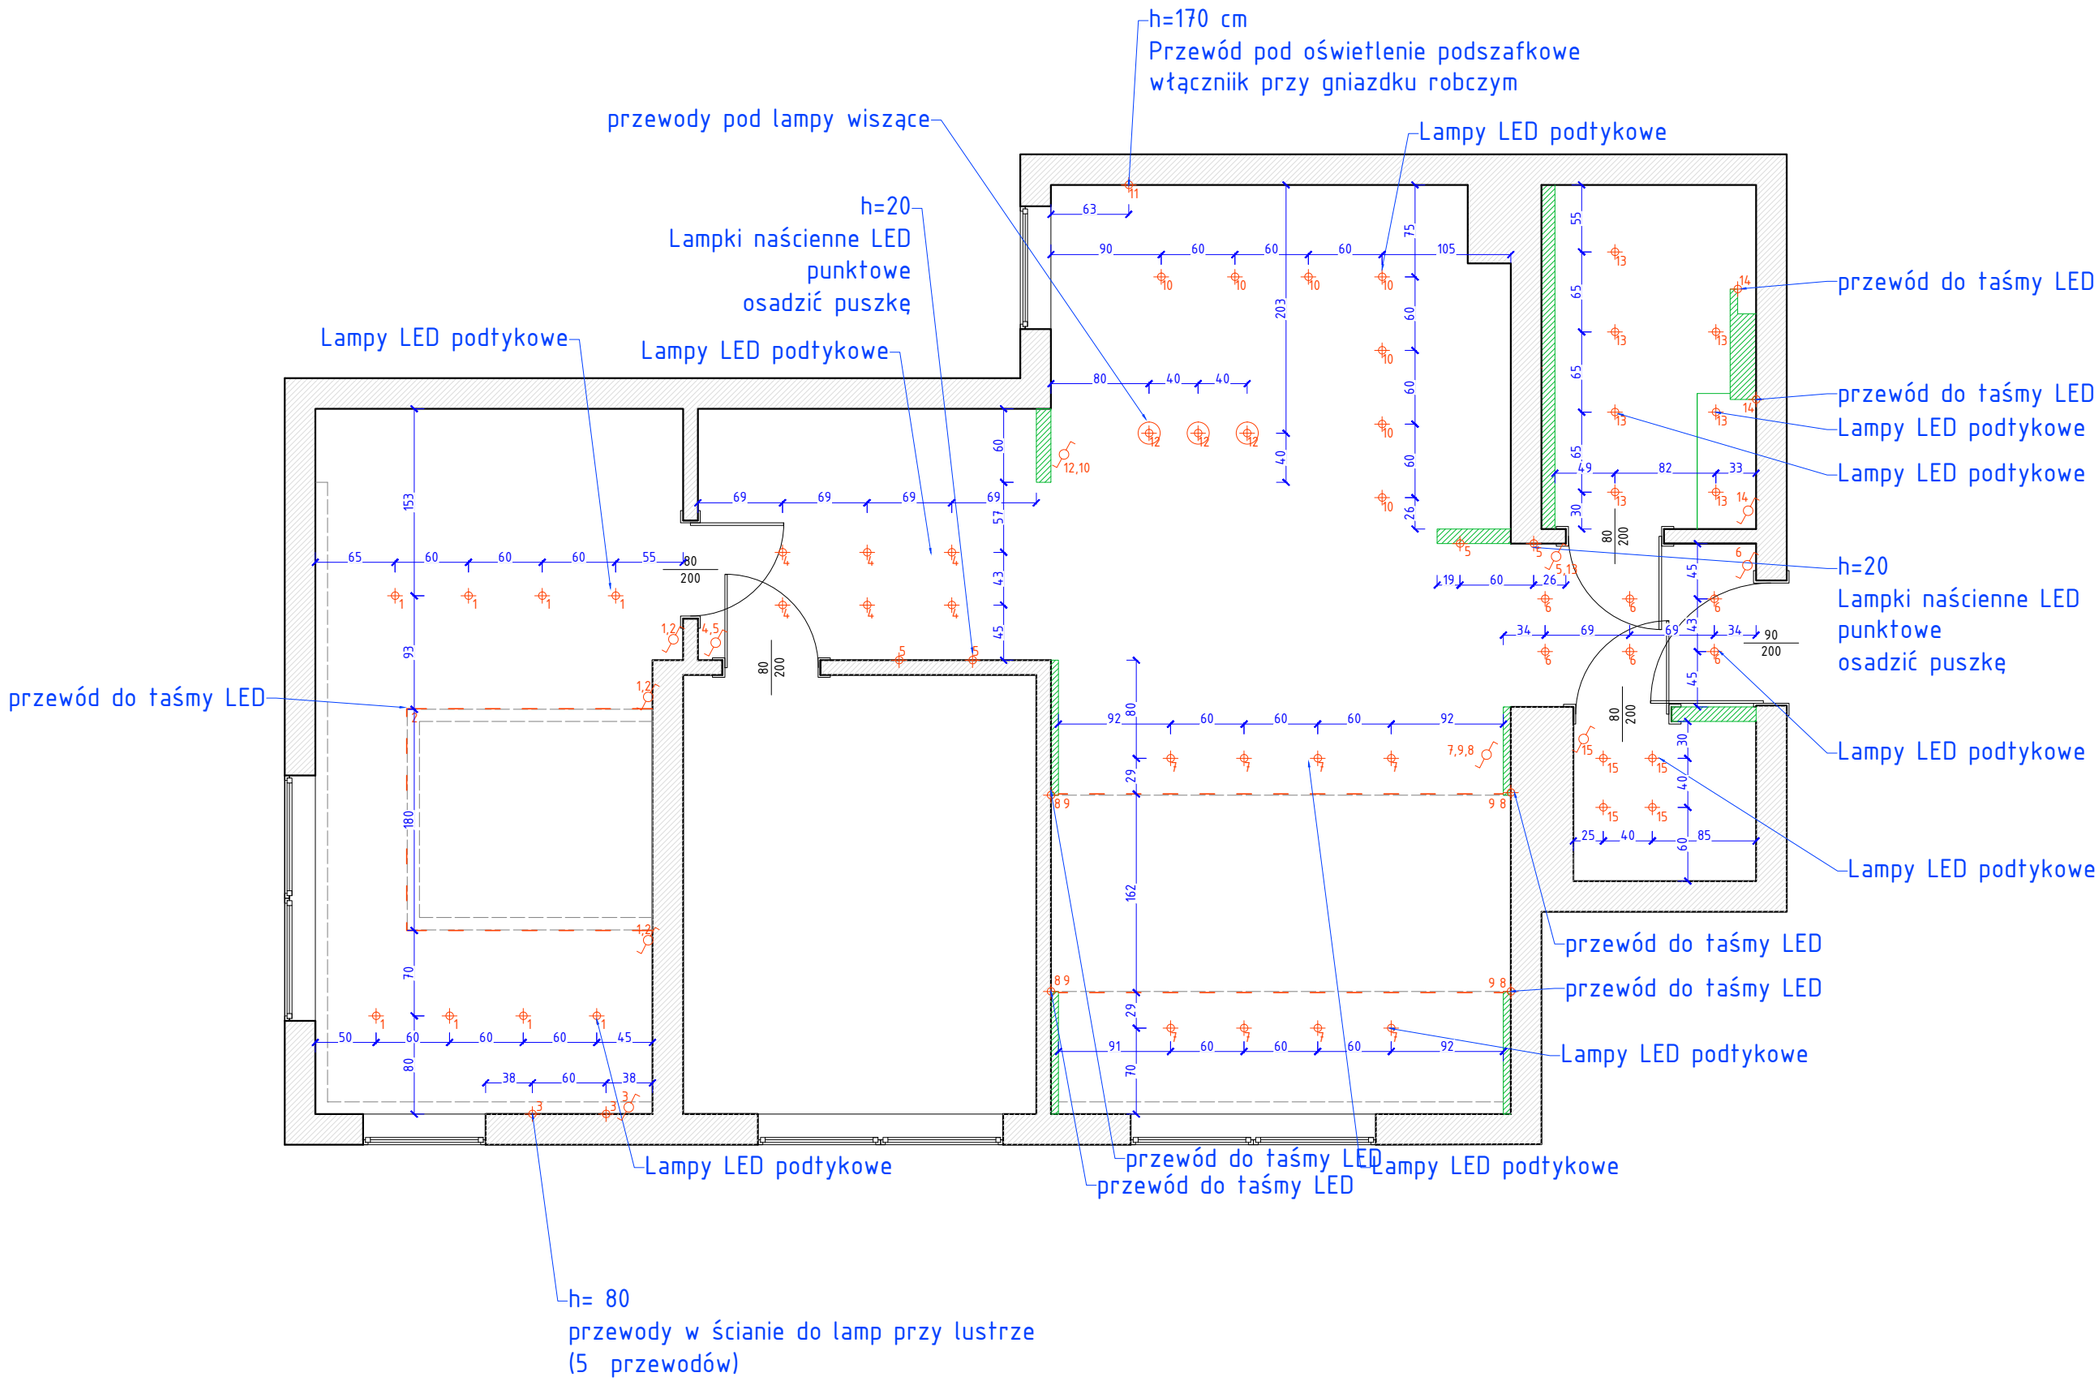

UWAGA:
- Wszystkie wymiary należy sprawdzić na budowie

inwestor:	DB DESIGN ARCHITEKTURA WNĘTRZ
nazwa rysunku: oświetlenie	skala: 1:50